
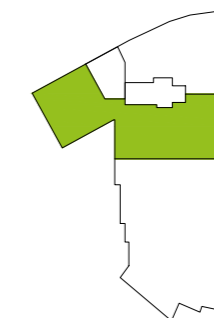


### PORTAL - 7

# 4A

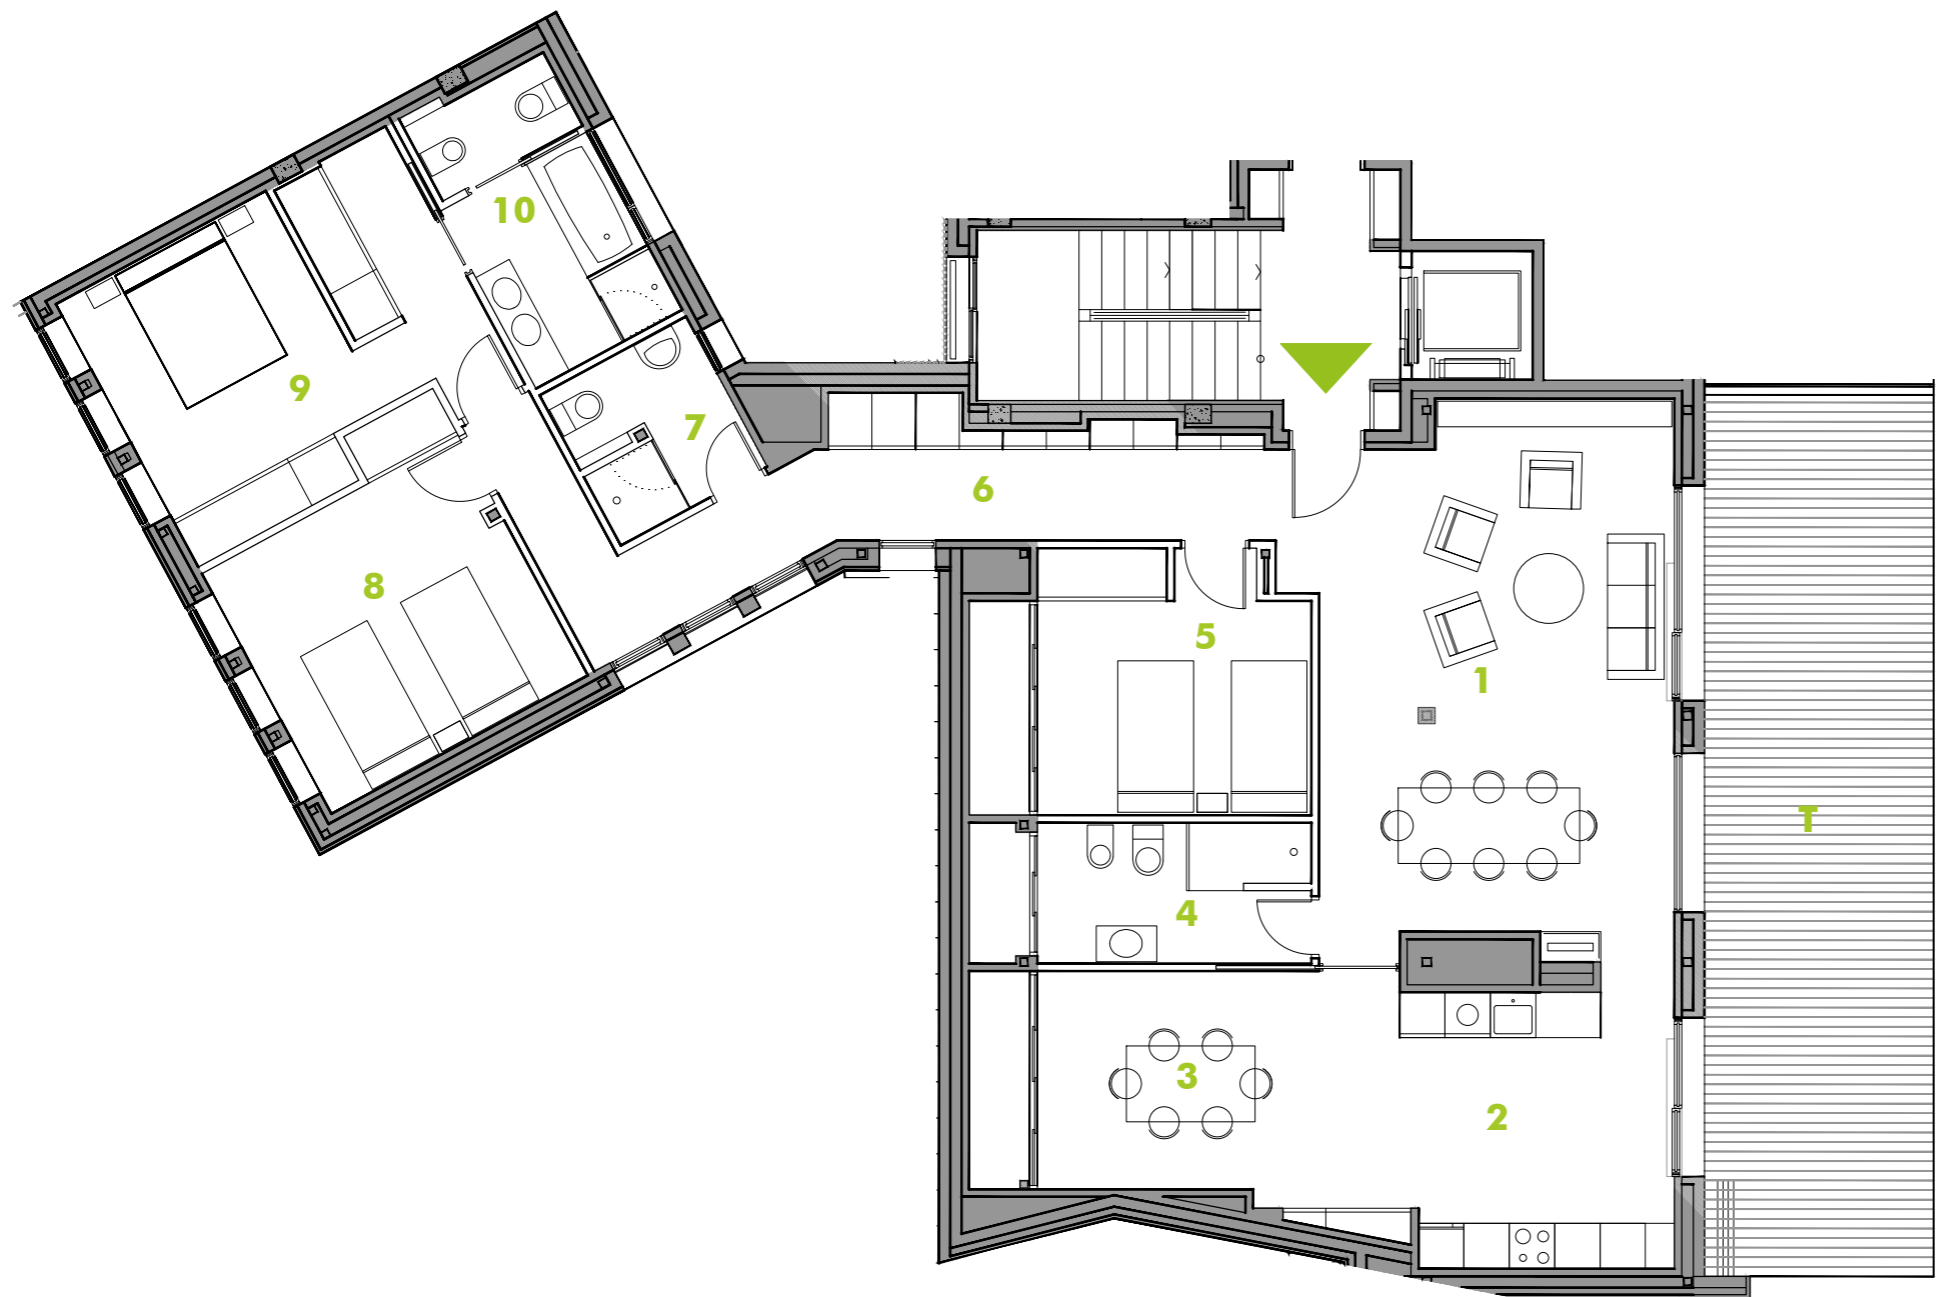

SUPERFICIE CONTRUIDA  
174.99 m<sup>2</sup>.

SUPERFICIE ÚTIL  
144.52m<sup>2</sup>.

SUPERFICIE TERRAZAS  
35.28 m<sup>2</sup>.

<b>1</b>	SALÓN-COMEDOR	34.43 m <sup>2</sup> .
<b>2</b>	COCINA	20.20 m <sup>2</sup> .
<b>3</b>	OFICE	8.23 m <sup>2</sup> .
<b>4</b>	ASEO	6.67 m <sup>2</sup> .
<b>5</b>	DORMITORIO	12.23m <sup>2</sup> .
<b>6</b>	PASILLO	16.73 m <sup>2</sup> .
<b>7</b>	ASEO	4.82 m <sup>2</sup> .
<b>8</b>	DORMITORIO	14.78 m <sup>2</sup> .
<b>9</b>	DORMITORIO PPAL	18.06 m <sup>2</sup> .
<b>10</b>	BAÑO	8.37 m <sup>2</sup> .
<b>T1</b>	TERRAZA	35.28 m <sup>2</sup> .

Nota: La distribución y dimensiones reflejadas en las tablas y en los planos de estas fichas pueden sufrir ligeras variaciones durante la ejecución de la obra, debido a circunstancias de replanteo en el solar, dimensiones de estructura, instalaciones, etc.